CERTAINTEED MAGYARORSZÁG KFT.

A PRAKTIKUS ABLAK

123 mm-ES PROFILRENDSZER

EGY-TOLÓPANELES ABLAK (1TP)

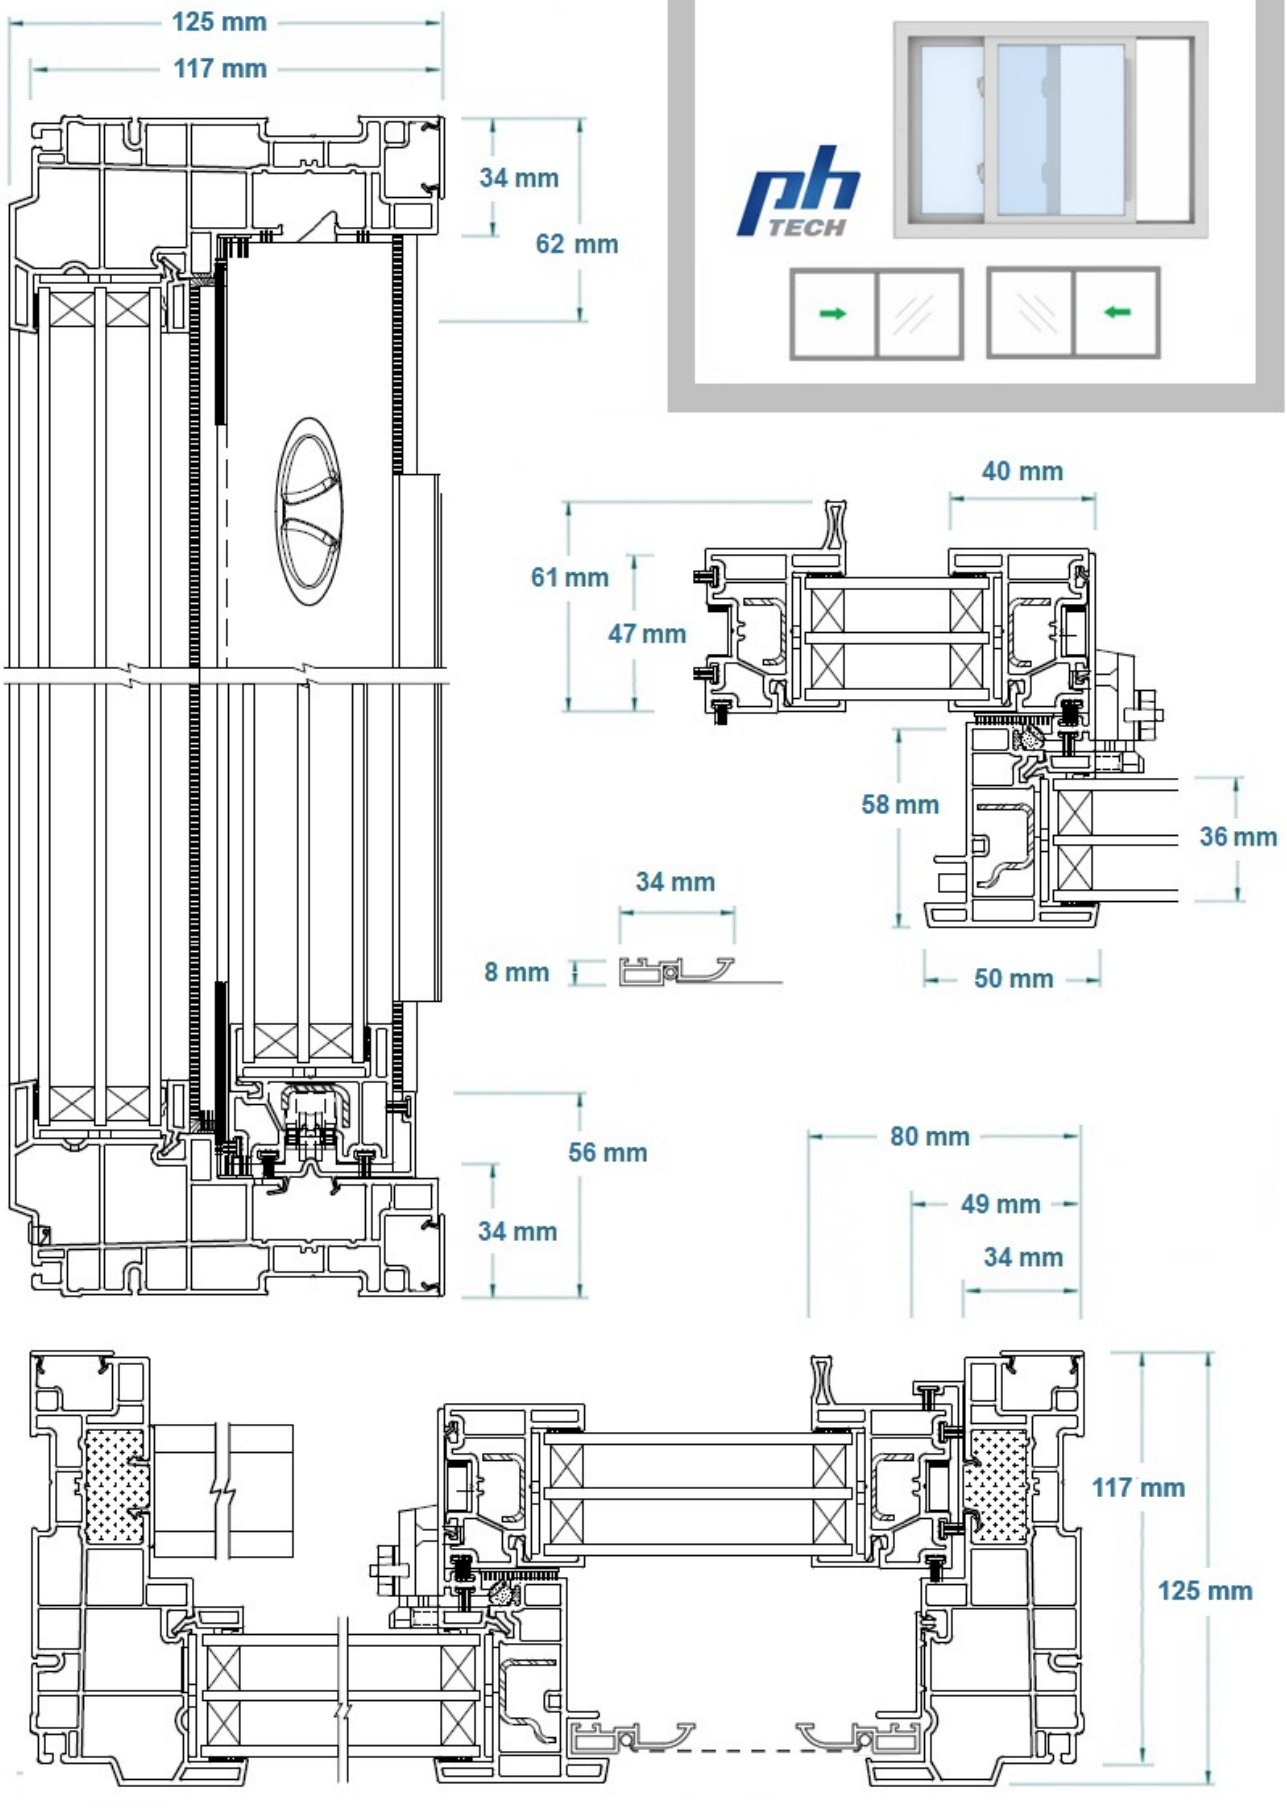

CertainTeed